М 1:200

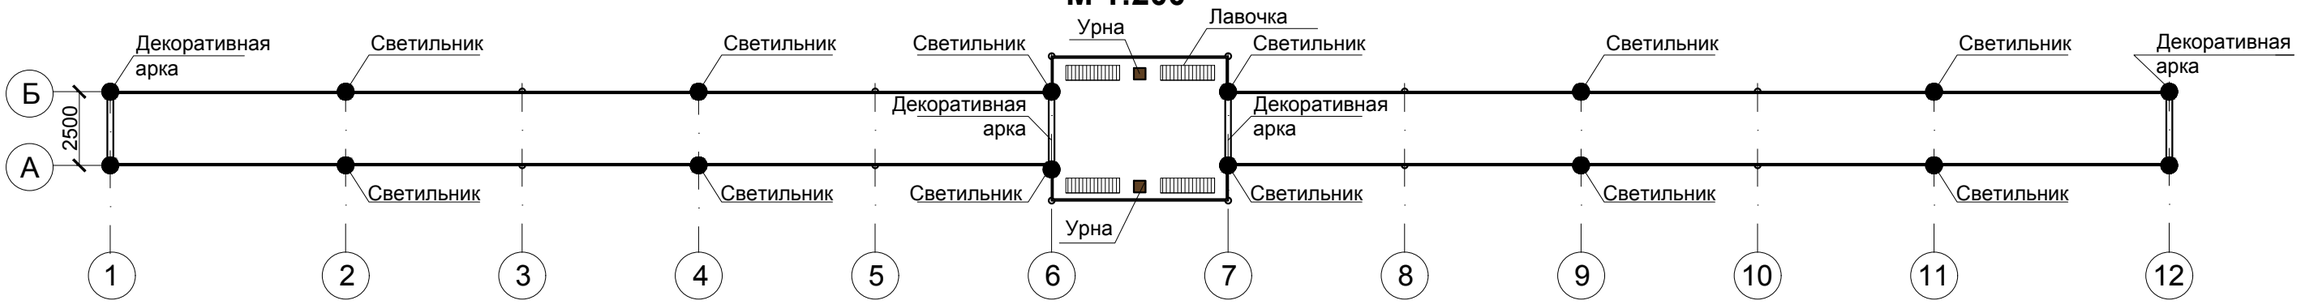

М 1:50

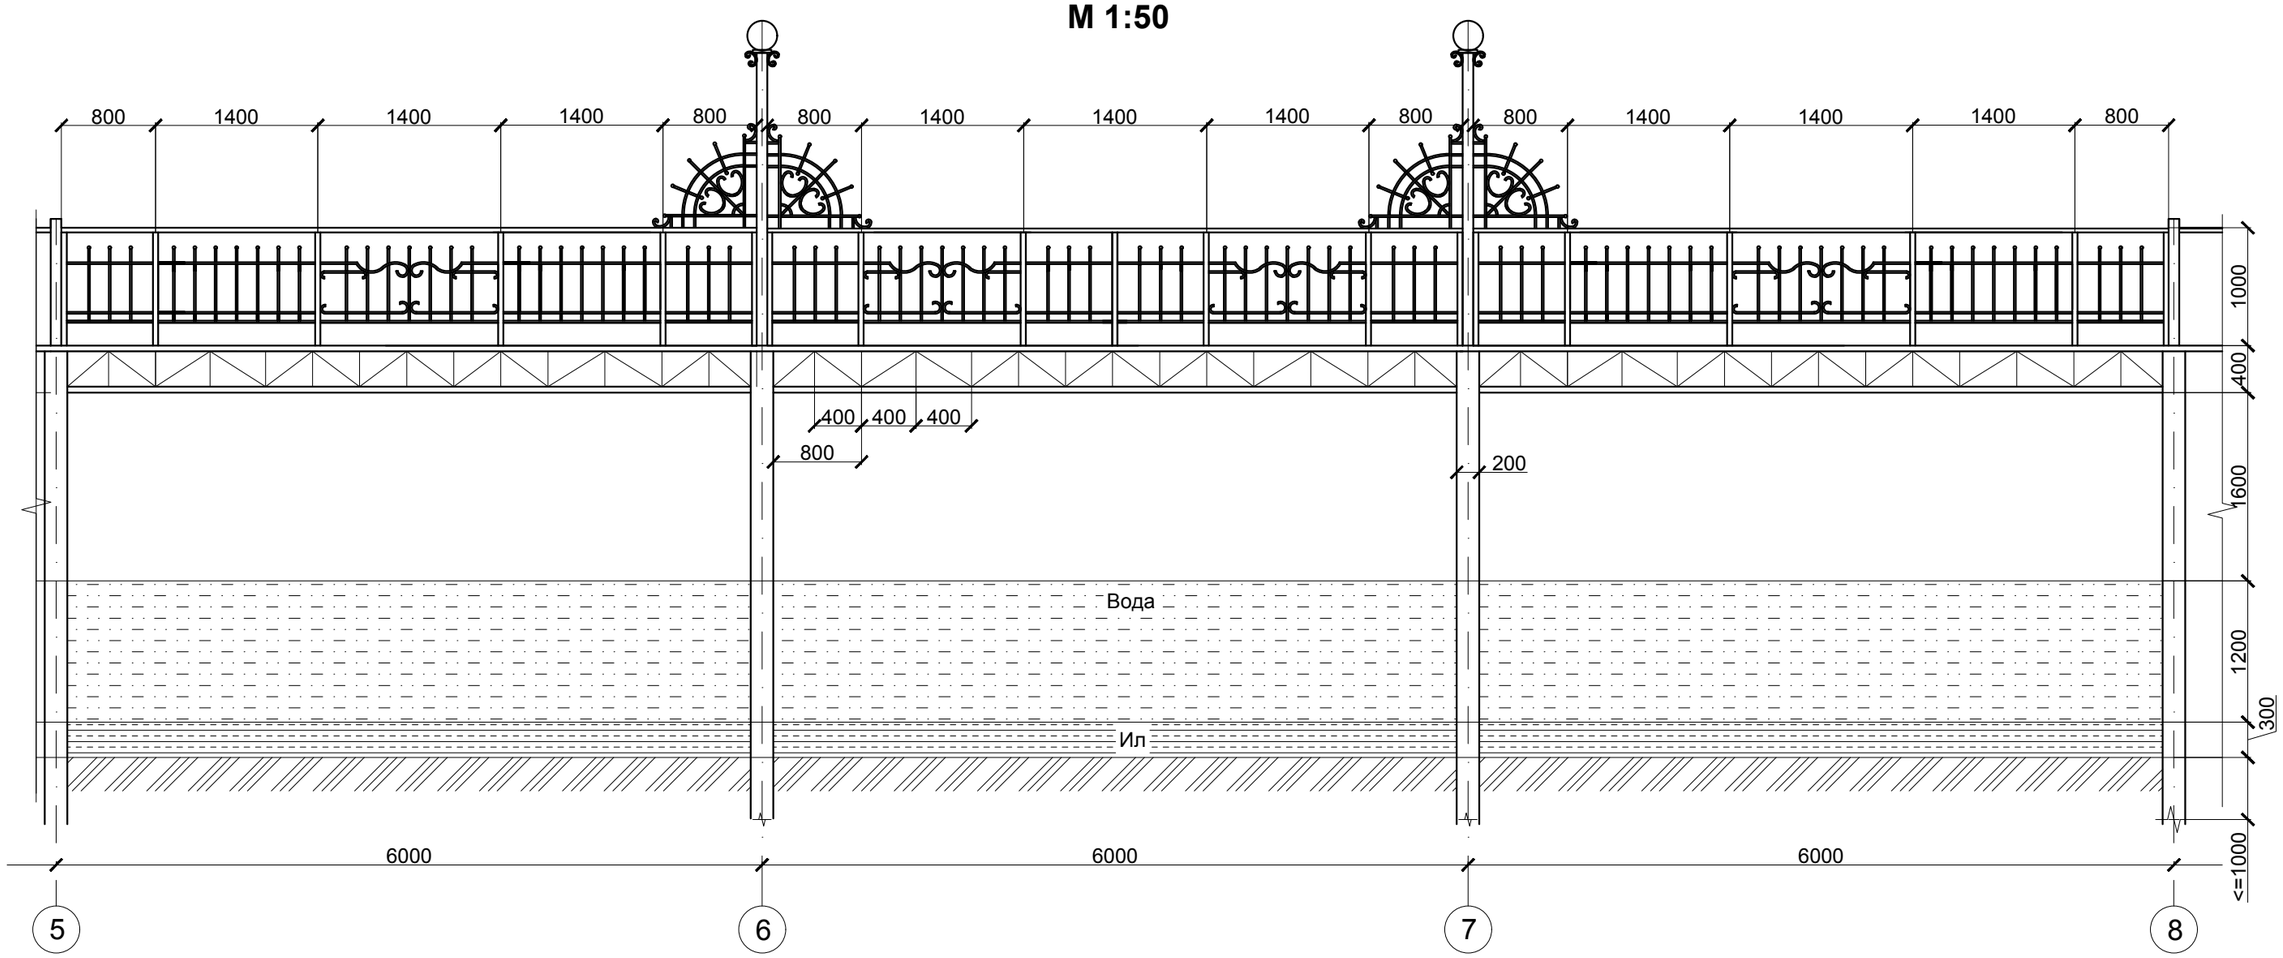

Примечание: Инженерно-геологические изыскания не проводились. Глубина дна определена на основании визуального осмотра.

Изм.	Кол. уч.	Лист	№ док.	Подп.	Дата
Проверил		Цариценская Л. Г.			
Выполнил		Яновская Д. П.			

Благоустройство общественной территории по ул. Ленина, ул. Куйбышева, в станице Крыловской, Ленинградского района, Краснодарского края.

Стадия	Лист	Листов
П	4	

Архитектурное решение пешеходного моста. М1:200 и 1:50

ООО "Архитектурно-градостроительный центр"