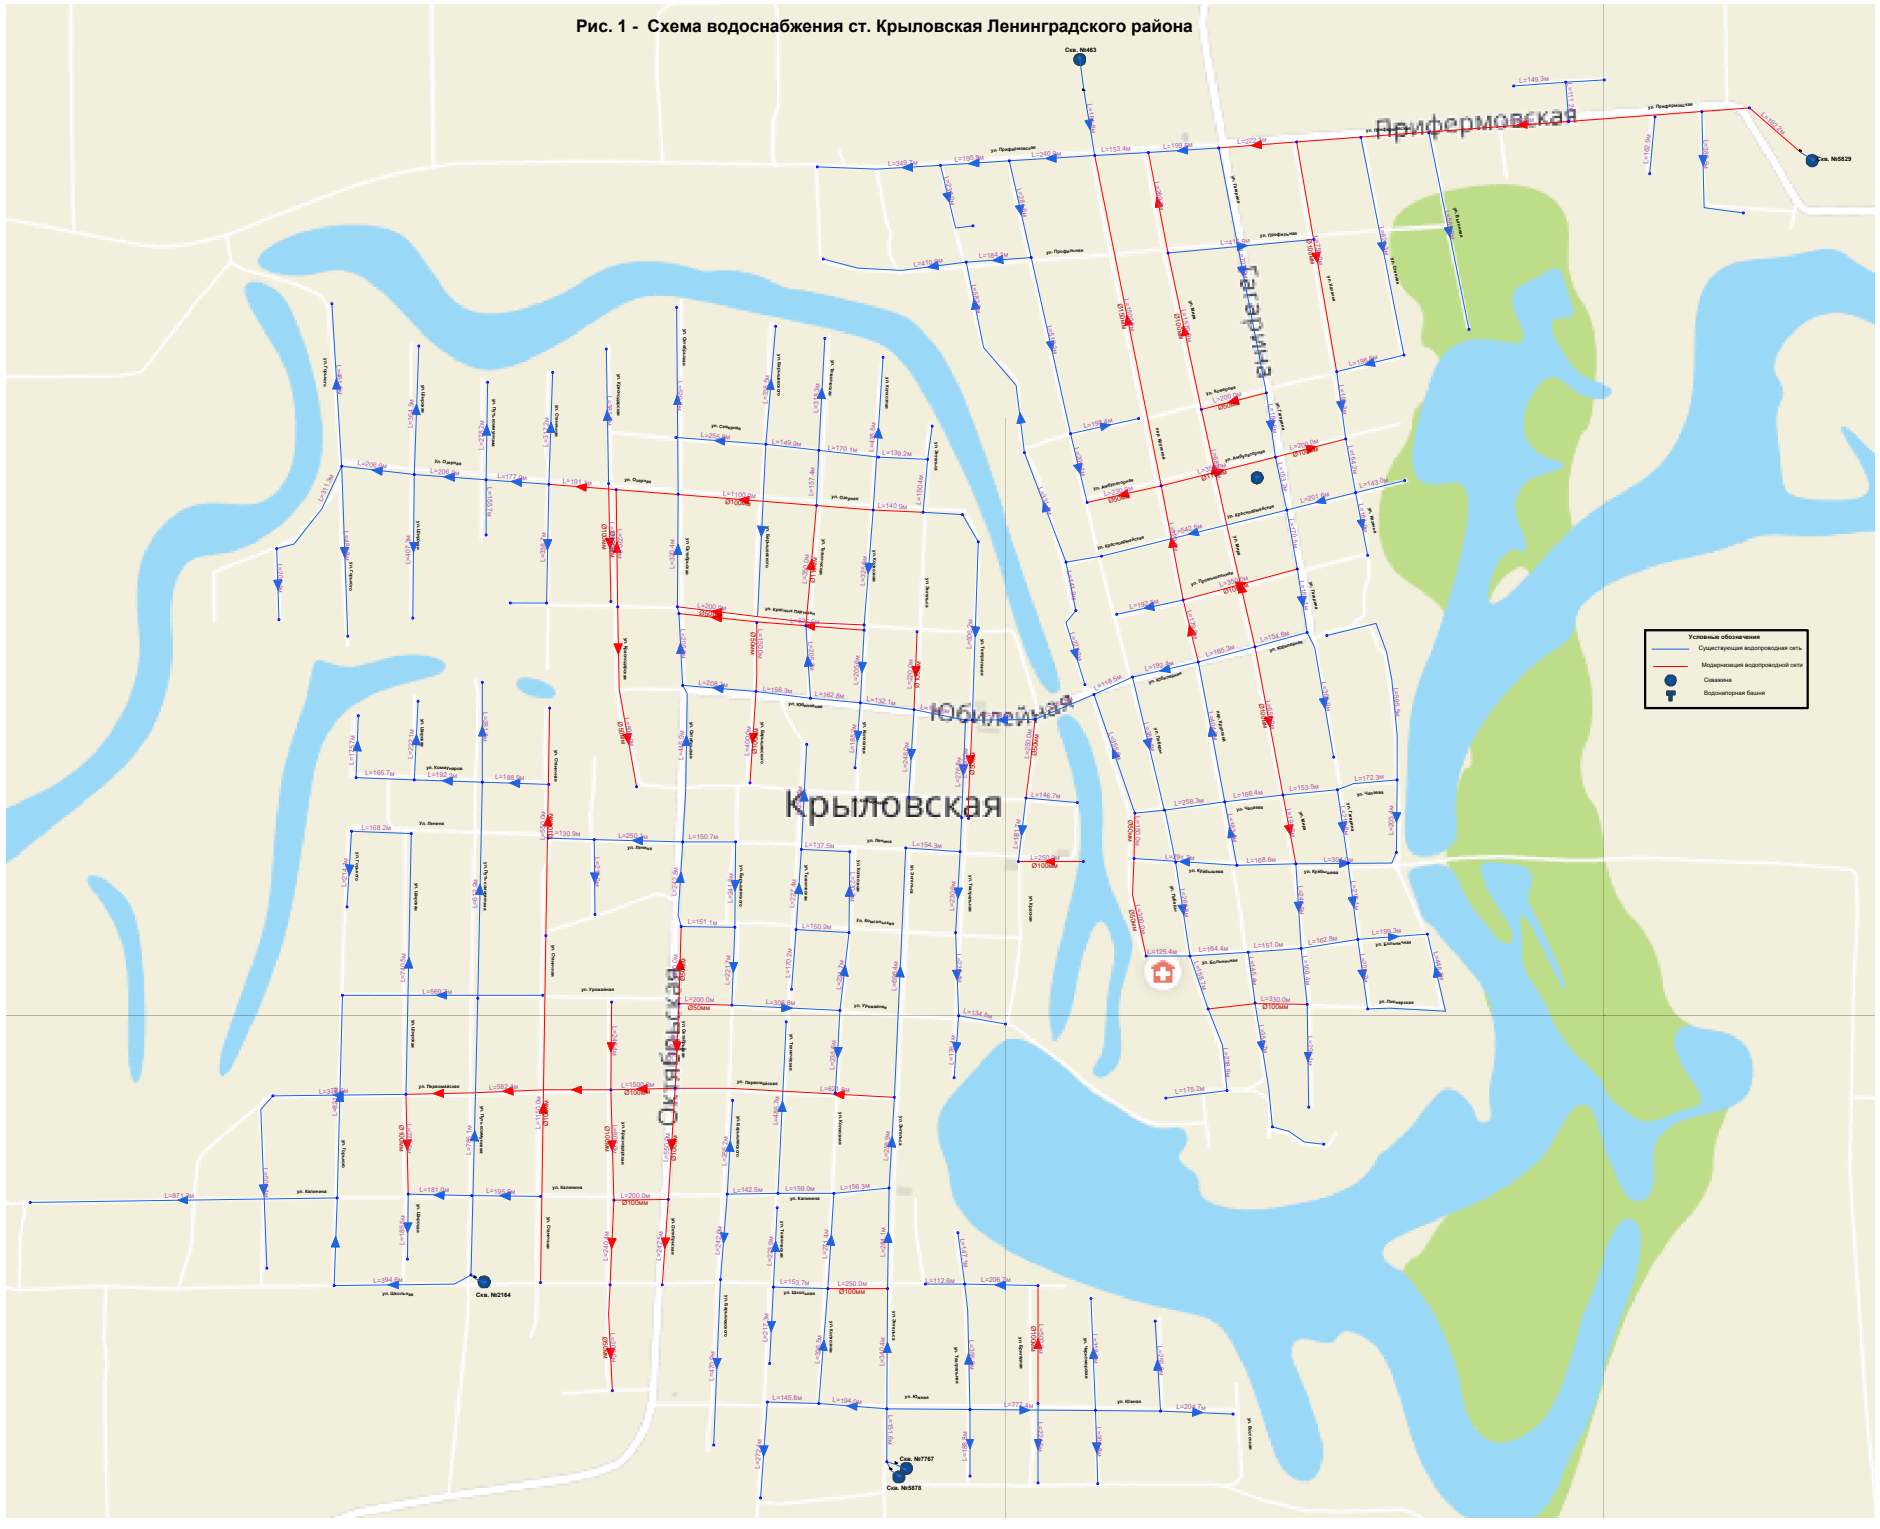Рис. 1 - Схема водоснабжения ст. Крыловская Ленинградского района